


| | | | Société Civile - SPRL rue des Jardins, 13 6600 BASTOGNE | SAZIR | NDESHAUS | EN |
|--|---|-----------------|---|---------------|------------------|-----|
| | | | Tél.: 061/21.50.34 E-mail: info@winarchi.lu | | & AND CHITECT | RE |
| | | | Jacques WINDESHAUSEN | | | |
| | | TRE DE L'O | | pour a | accord: | |
| | GE | ERARD CO | ONSTRUCTION sprl - représenté par M. GERARD Fabian | | | |
| | | | rue des Corettes, 40 6880 BERTRIX | | | |
| | | | Tél. : 061/41 25 19 | | | |
| 5 | SITU | JATION DU | PROJET: | | | |
| | Ρ | PROVINCE D | DU LUXEMBOURG | | | |
| | C | COMMUNE [| route de Williers, 4 - 682 | 0 FL | ORENVIL | .LE |
| | 1 | ° div/Floren | ville - Section A - n° 621 L, 621 M, 621 N, 621 P et 621 R | | | |
| (| ЭВJ | ET DU PLAI | TRANSFORMATION DE GARAGES EN RESII AVEC GARAGES AU REZ | Echel | | |
| | | | AVEC GARAGES AU REZ | Echel | le : | |
| | | ET DU PLAI | AVEC GARAGES AU REZ | | le : | |
| | | | AVEC GARAGES AU REZ | Echel | le : | |
| | | | AVEC GARAGES AU REZ | Echel | le : | |
| | | | AVEC GARAGES AU REZ | Echel | le : | |
| | | | AVEC GARAGES AU REZ | Echel | le : | |
| | 8 7 | | AVEC GARAGES AU REZ | Echel | le : | |
| | 8 7 6 | | AVEC GARAGES AU REZ | Echel | le : | |
| | 8 7 | | AVEC GARAGES AU REZ | Echel | le : | |
| EXECUTIONS | 8 7 6 5 4 3 | | AVEC GARAGES AU REZ | Echel | le : | |
| EXECUTIONS | 8 7 6 5 4 3 2 | ANS | AVEC GARAGES AU REZ | Echel | le : | |
| PAL. | 8 7 6 5 4 3 | ANS | AVEC GARAGES AU REZ | Echel | le : | |
| EXECUTIONS STATEMENT OF THE STATEMENT OF | 8 7 6 5 4 3 2 1 0 | ANS | AVEC GARAGES AU REZ | 1/50 | le: | |
| SNOTTONS EXECUTIONS | 8 7 6 5 4 3 2 1 0 | / 06/12/2021 | AVEC GARAGES AU REZ N: ACTE DE VENTE | Echel 1/50 | le: | PV. |

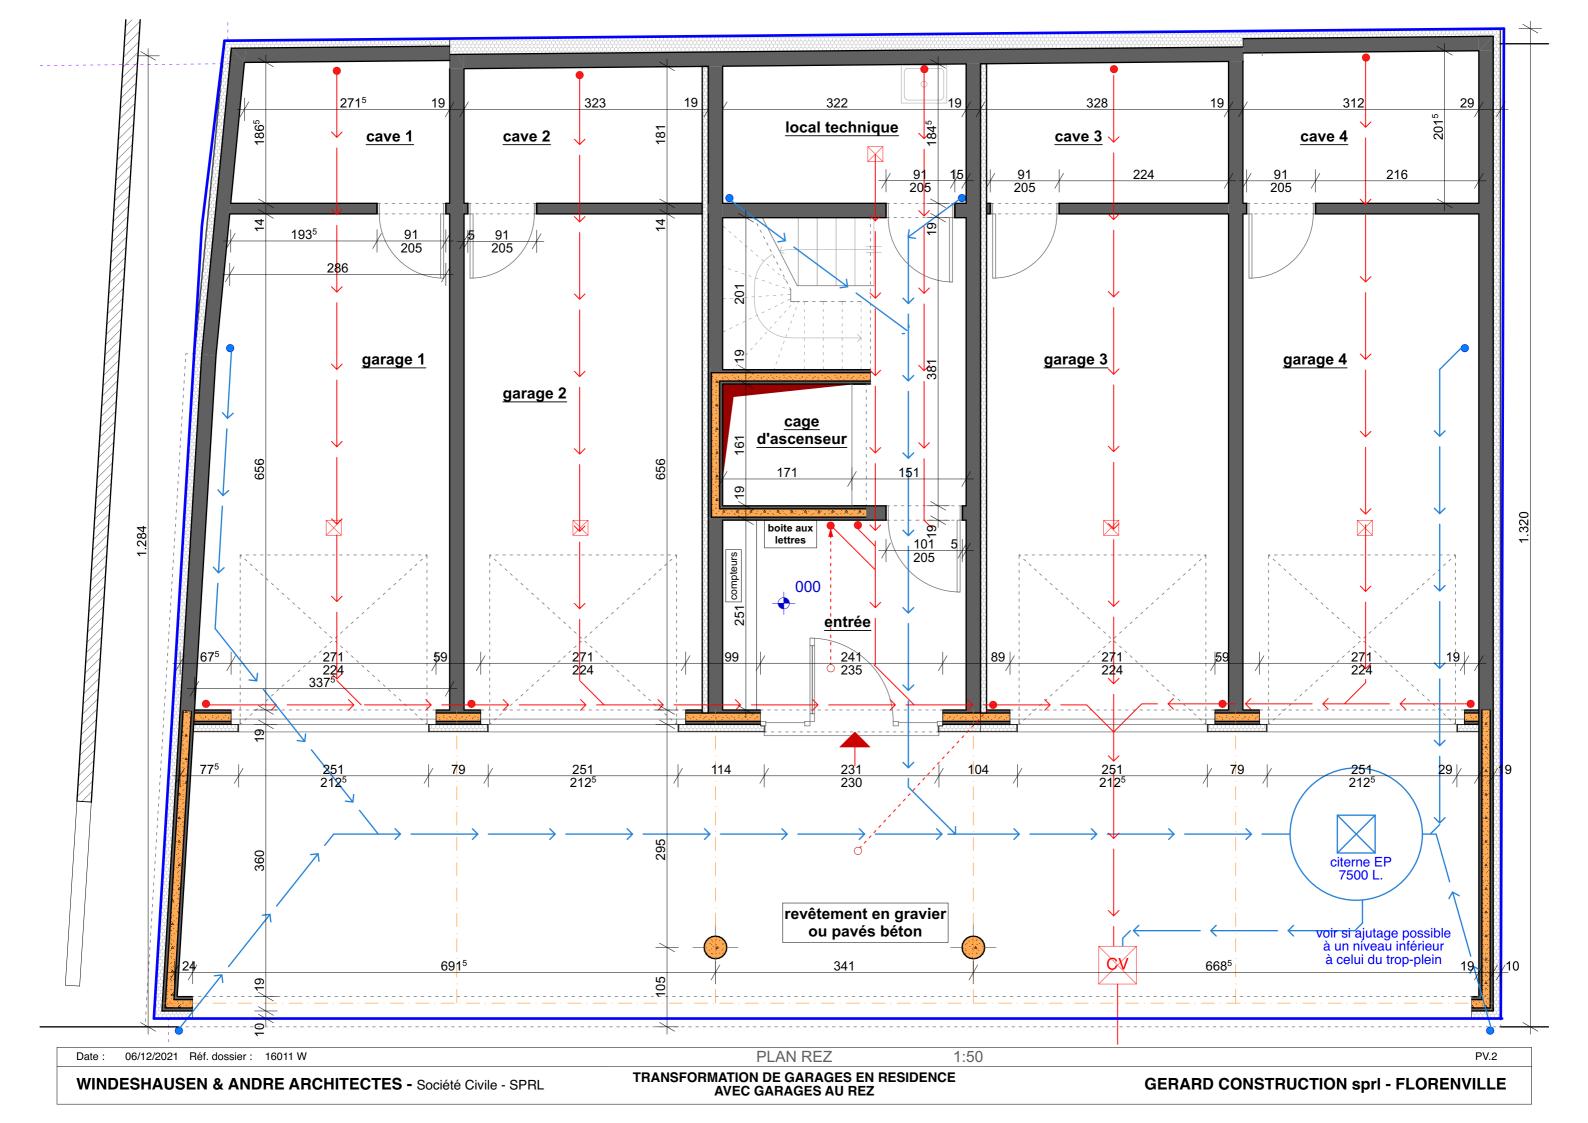

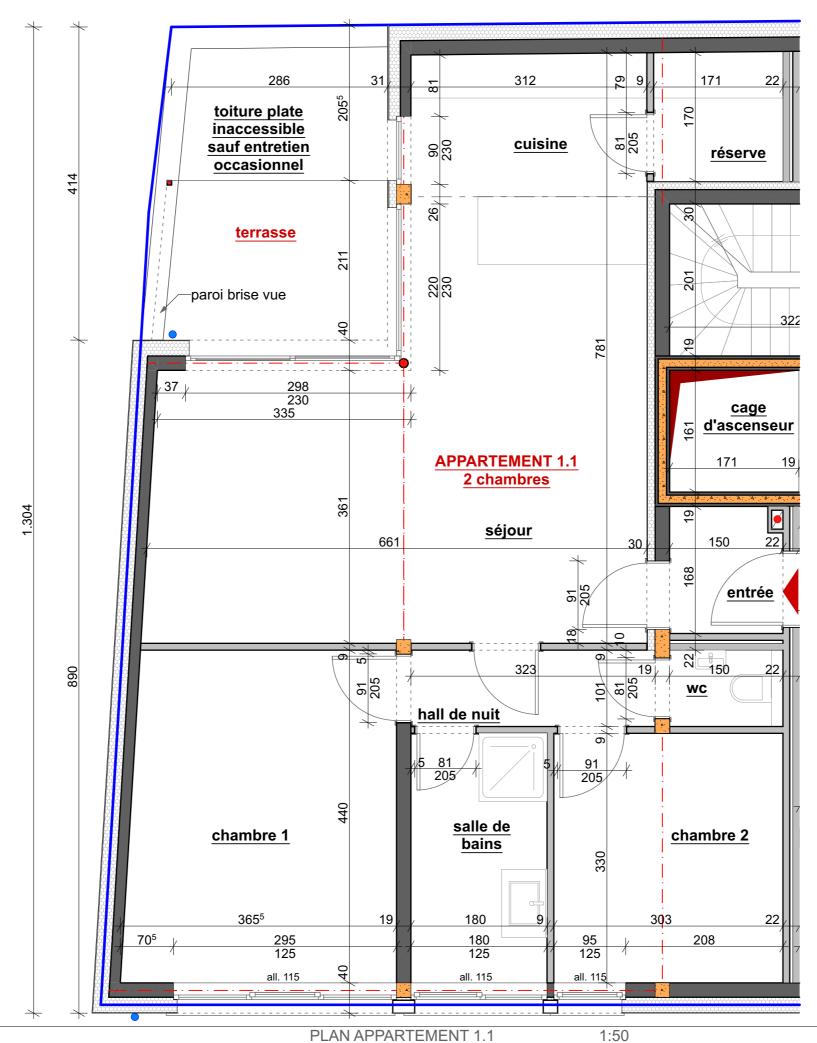

06/12/2021 Réf. dossier: 16011 W

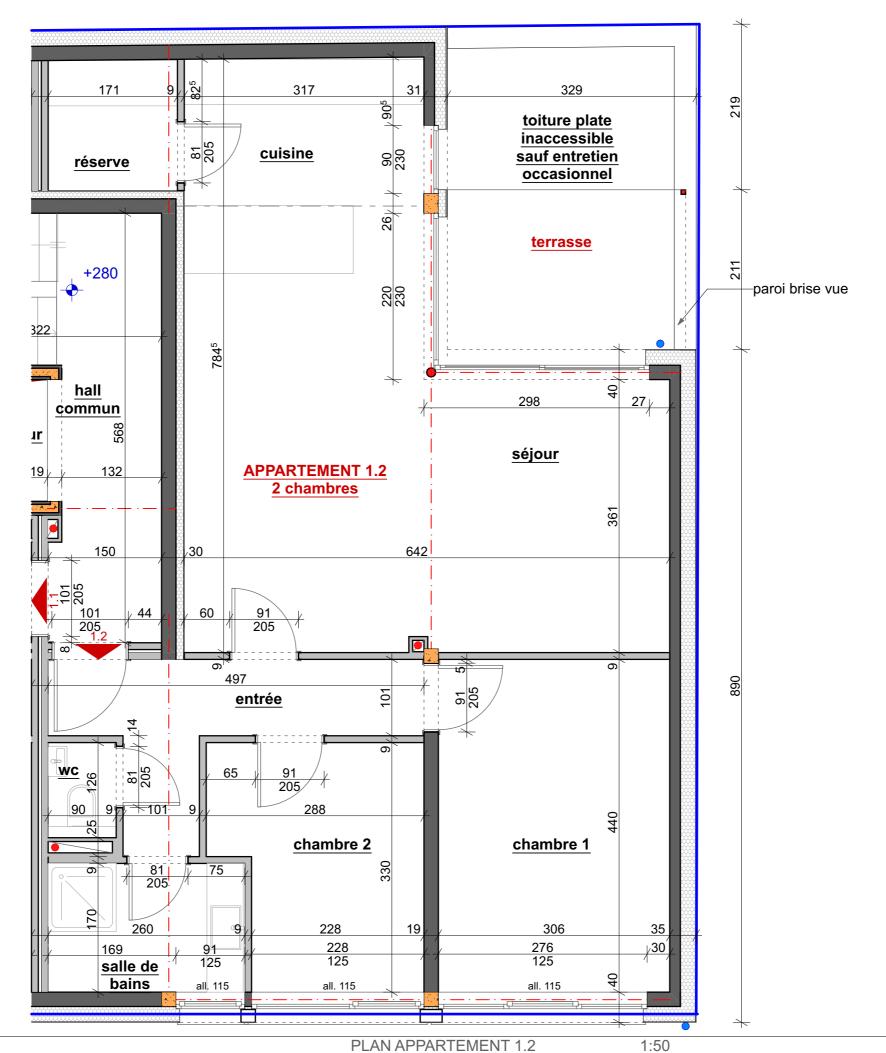

06/12/2021 Réf. dossier: 16011 W

