

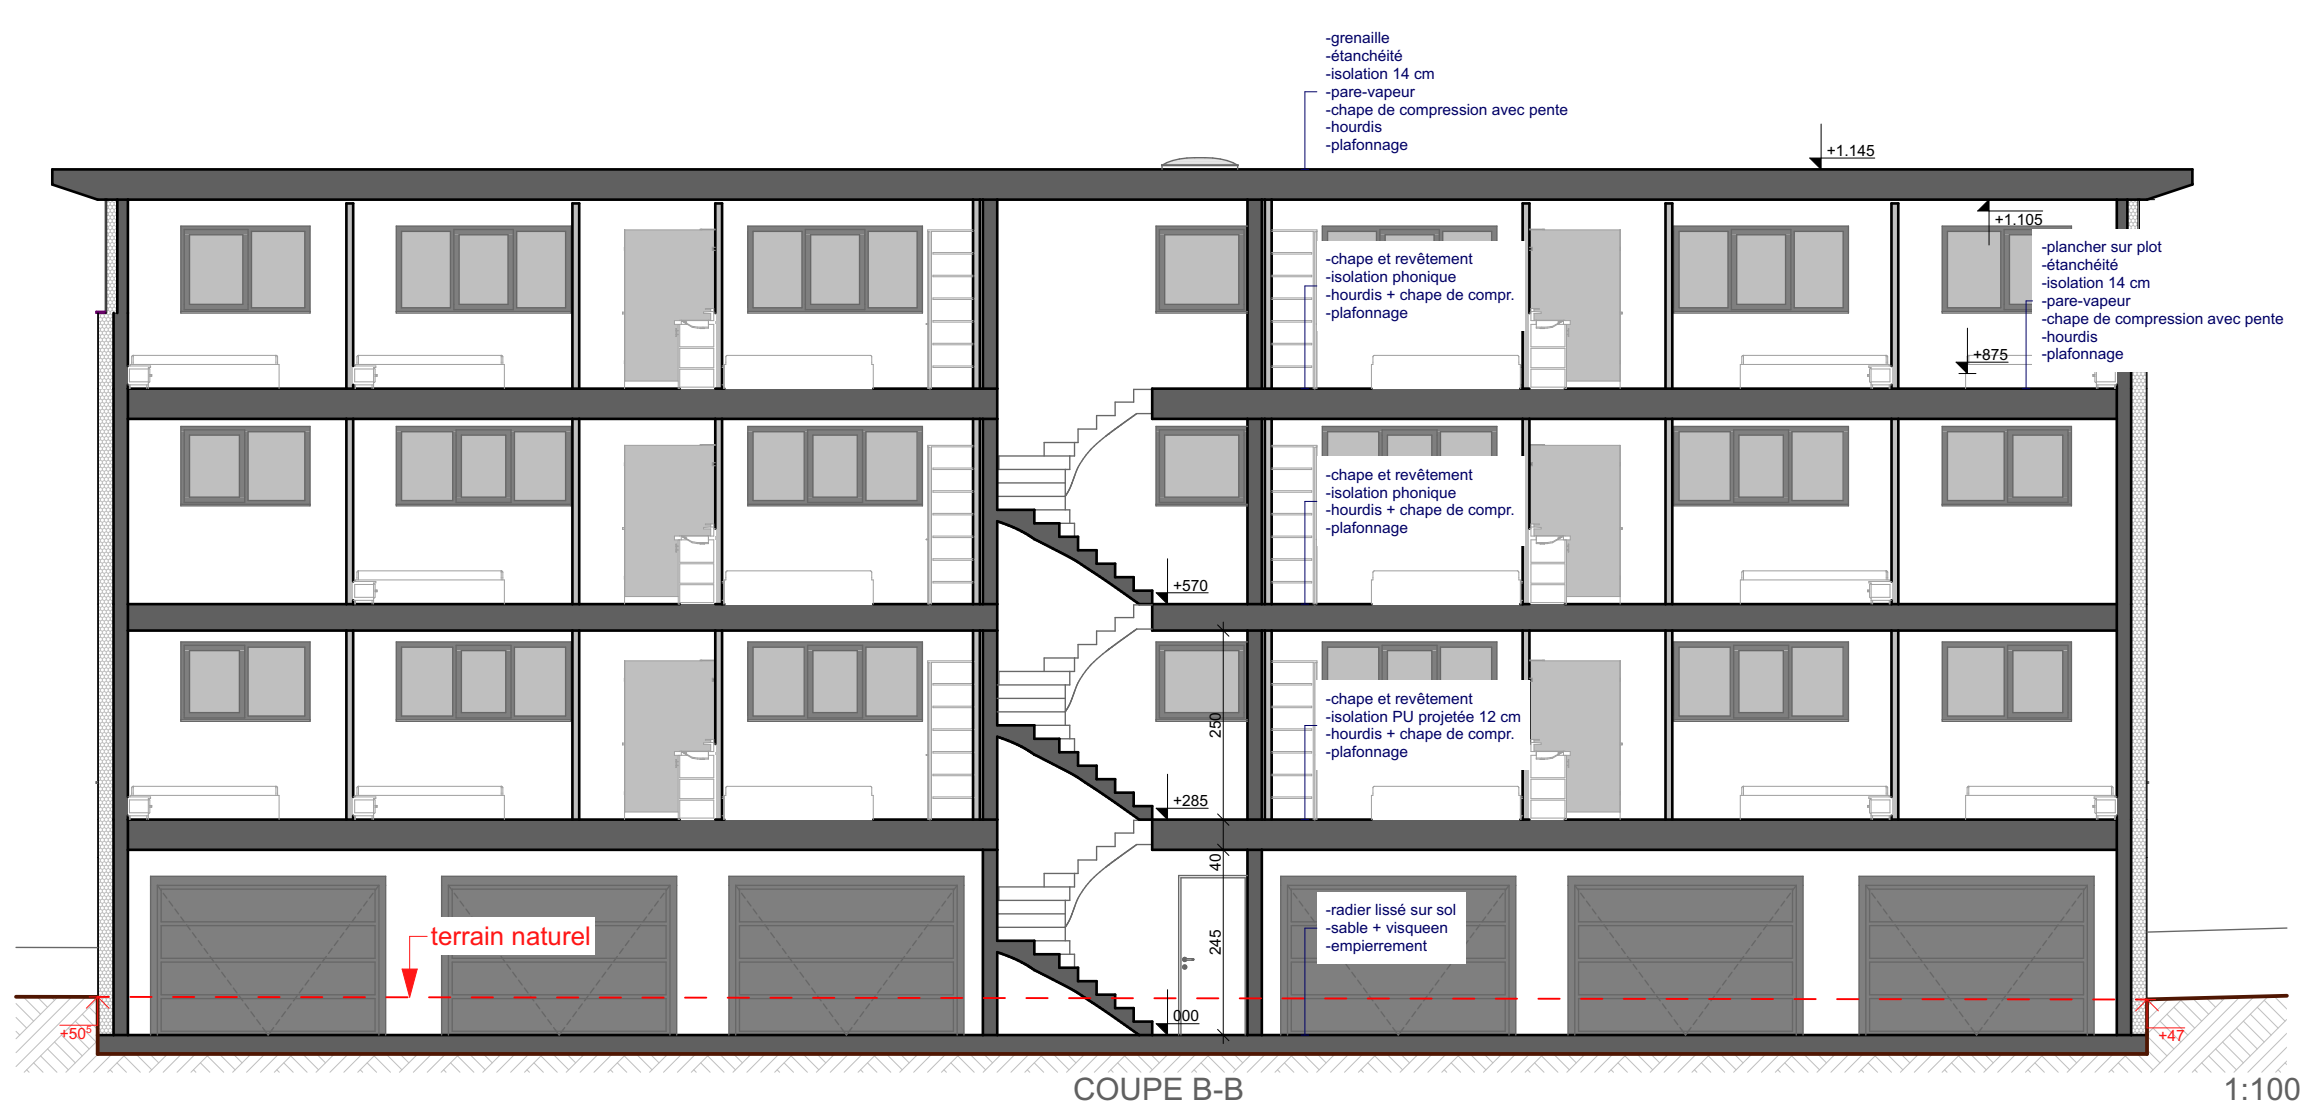
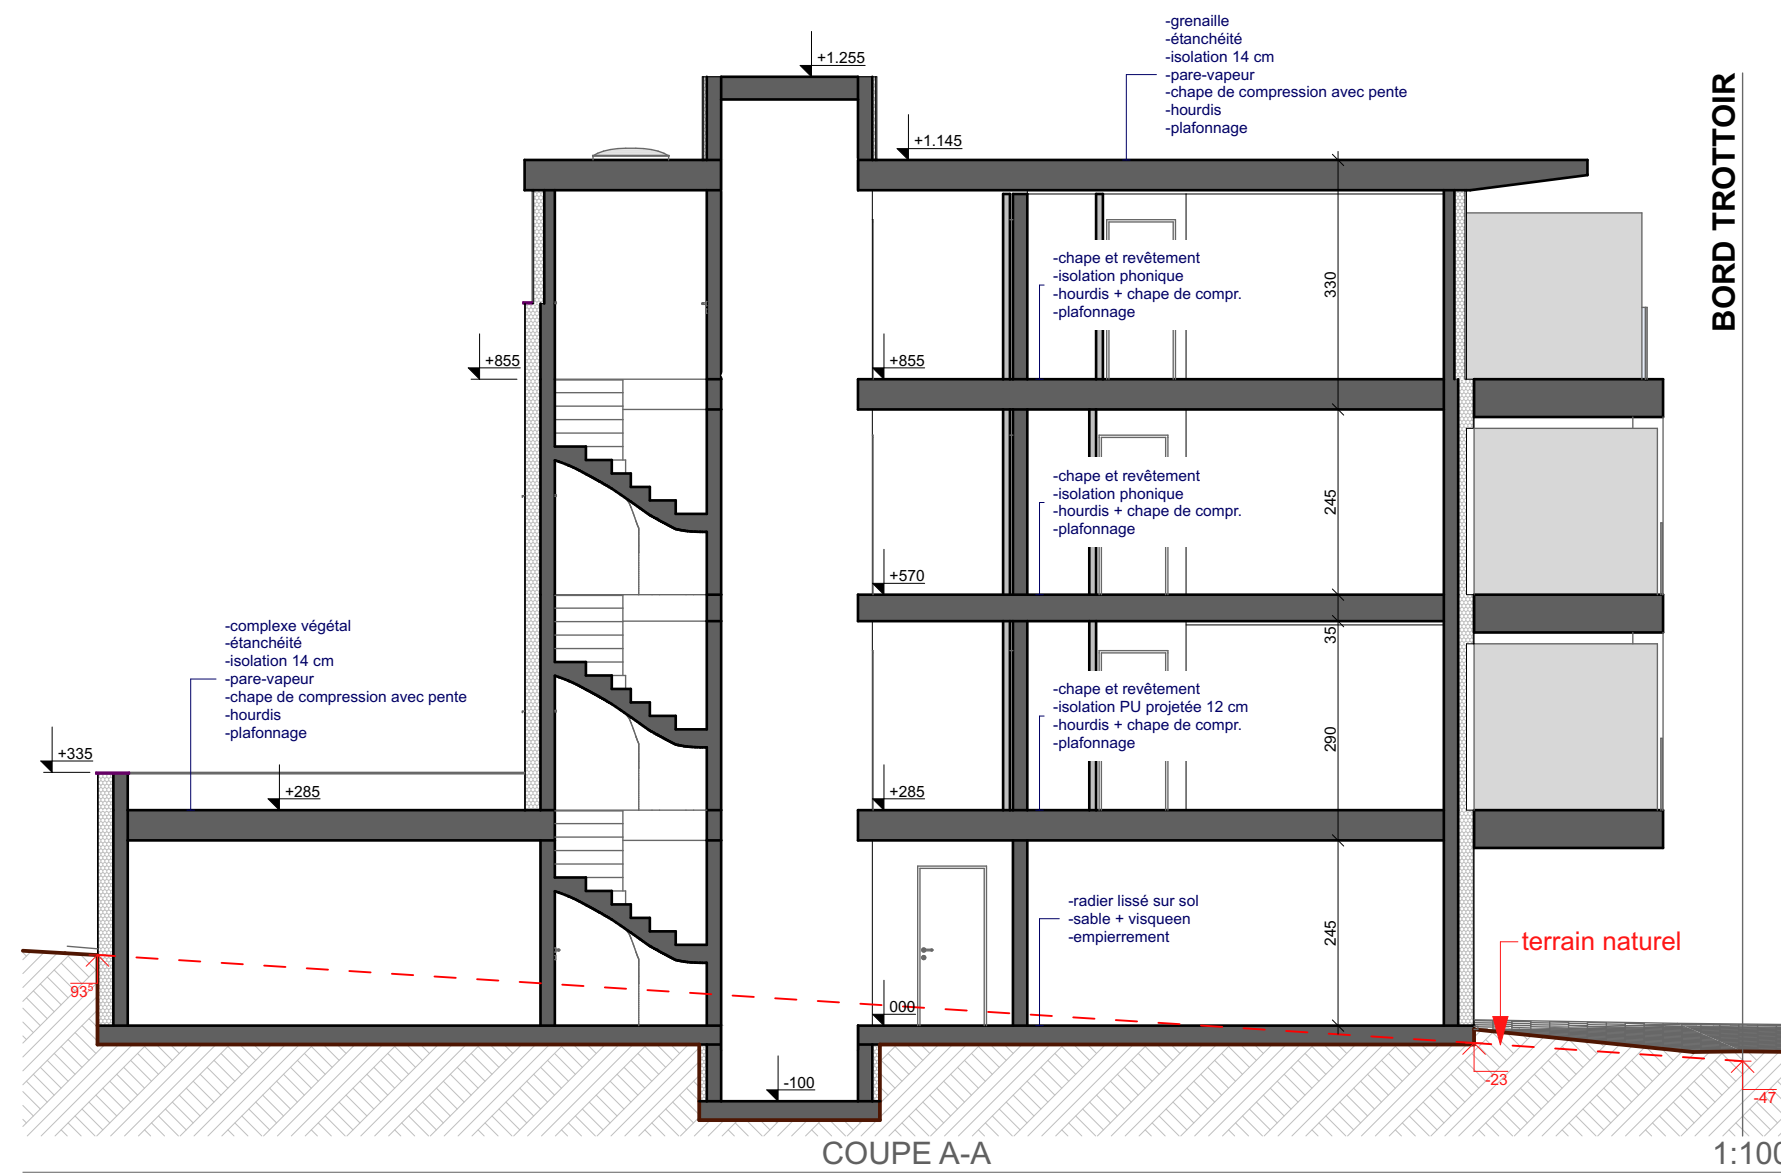
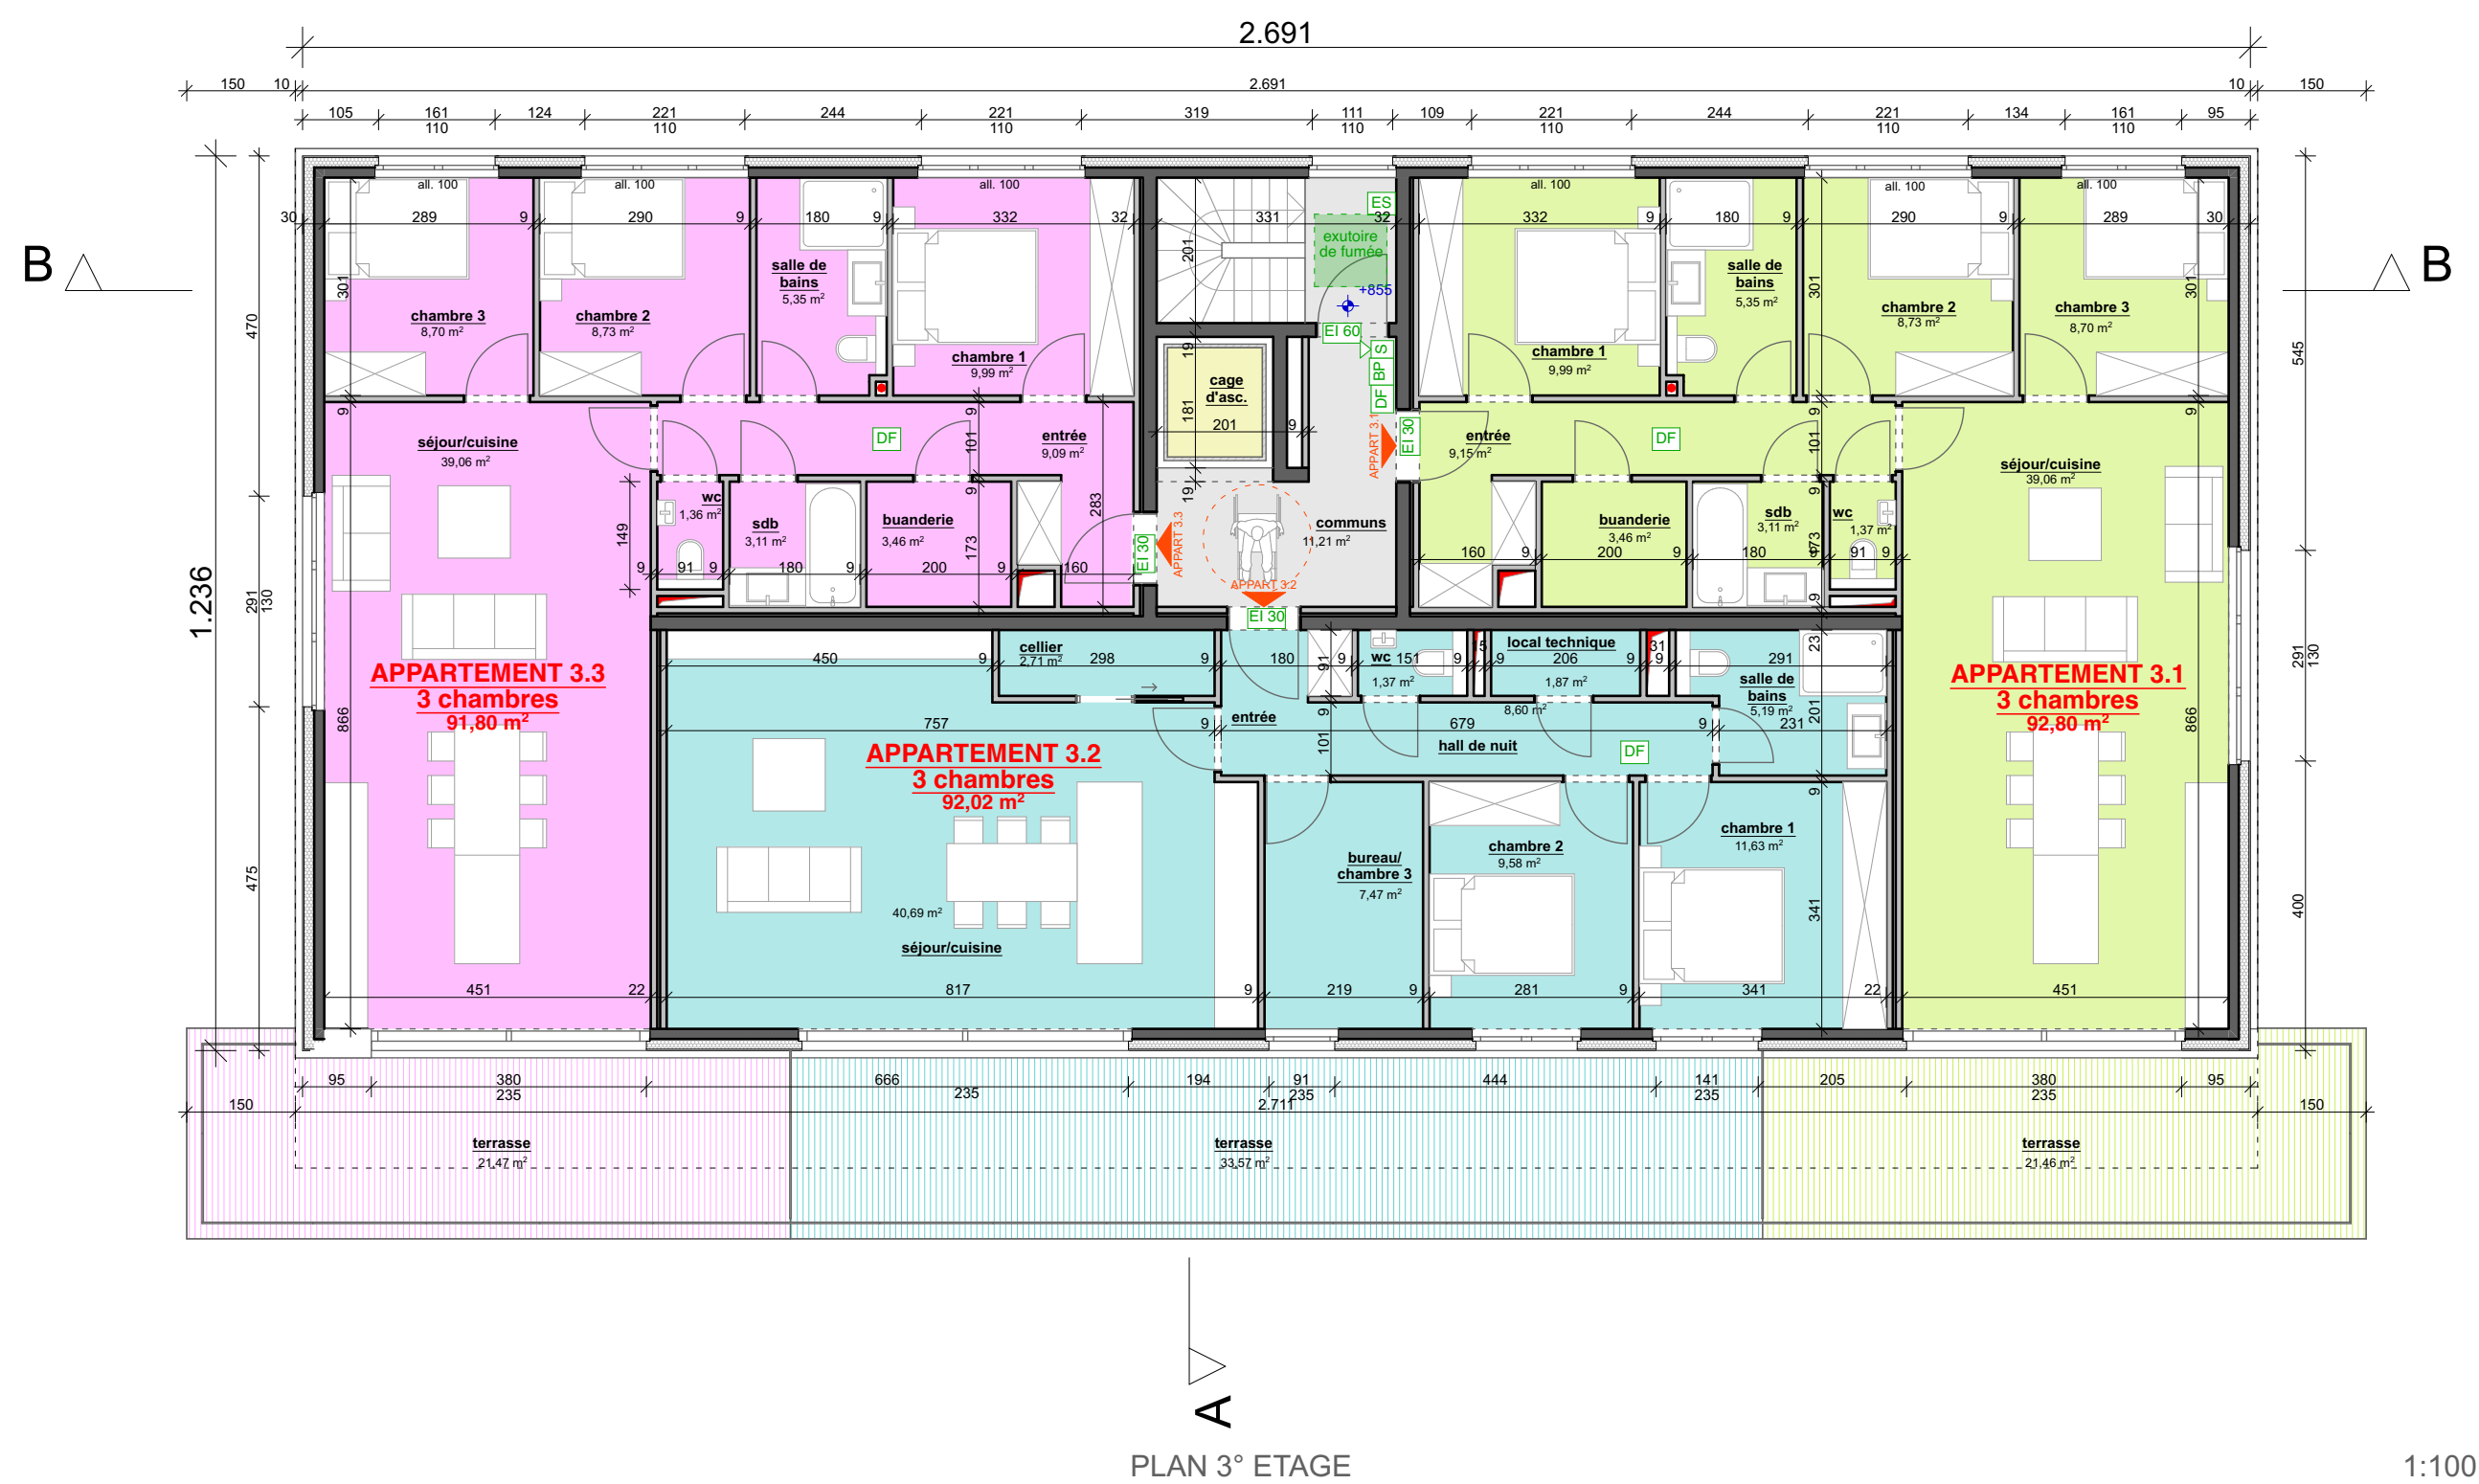


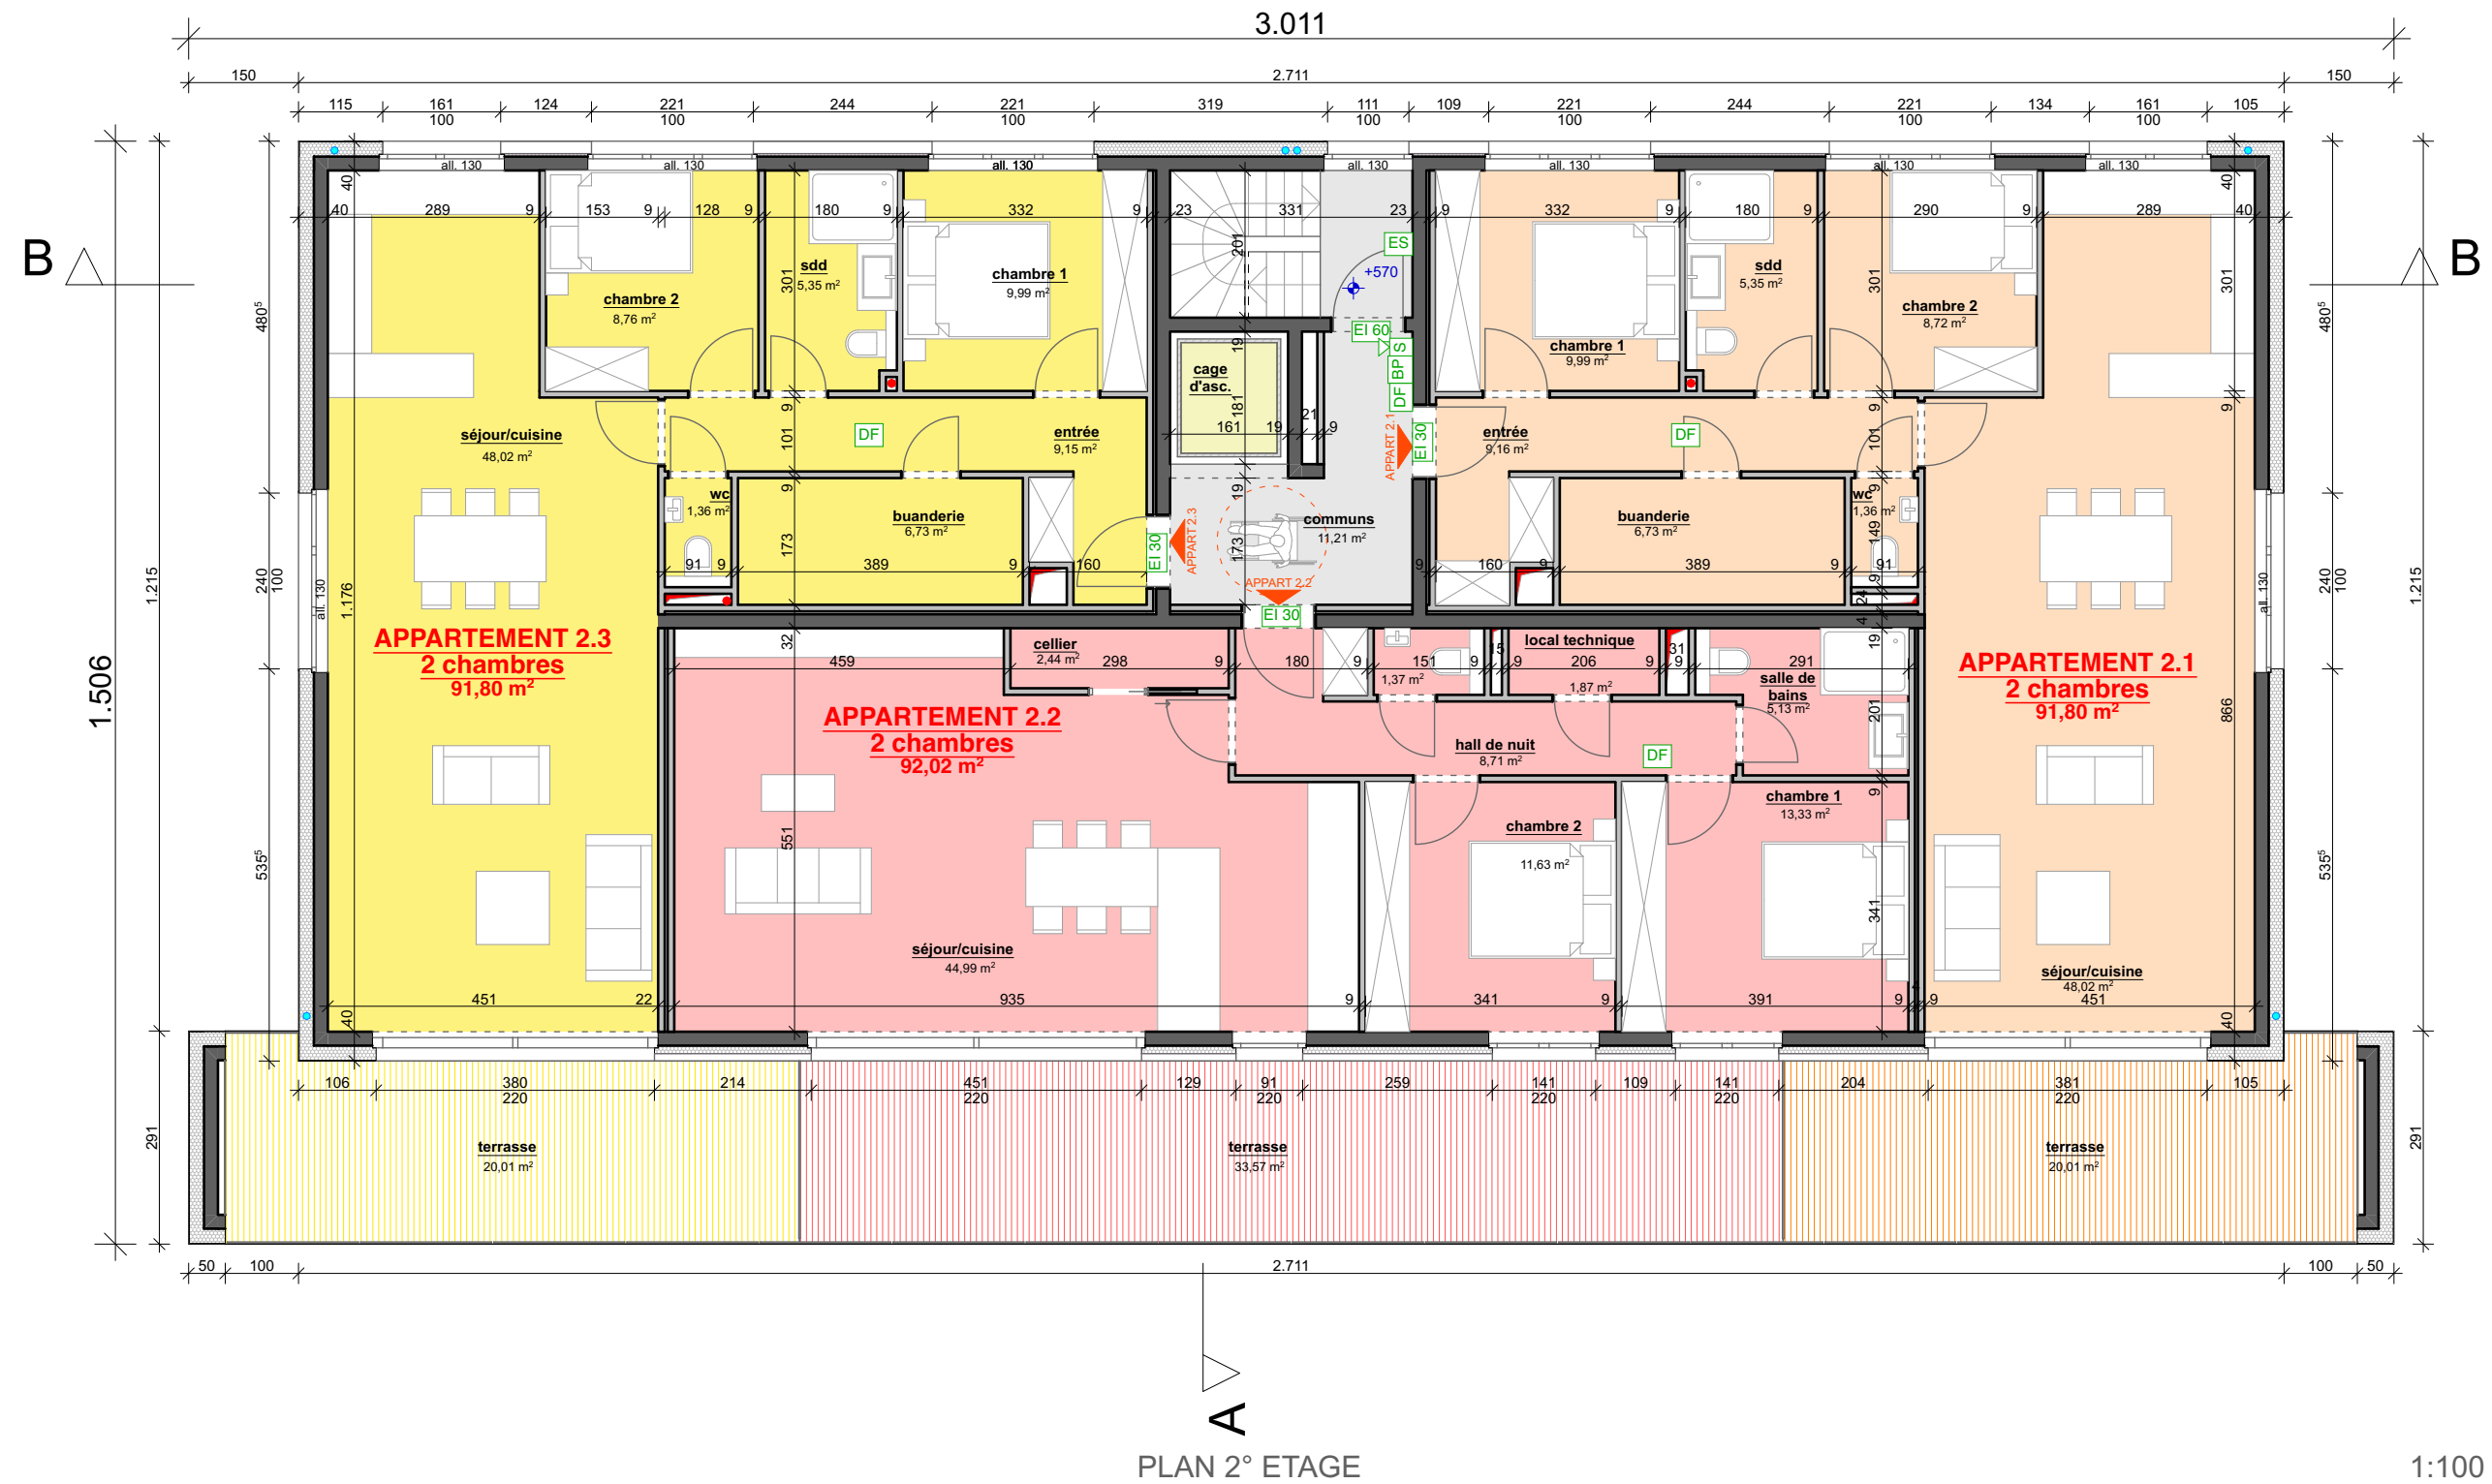

WINDESHAUSEN & ANDRE ARCHITECTES

Société Civile - SPRL
rue des Jardins, 13
6800 BASTOGNE
Tél. : 061/21.50.34 E-mail : info@winarchi.lu

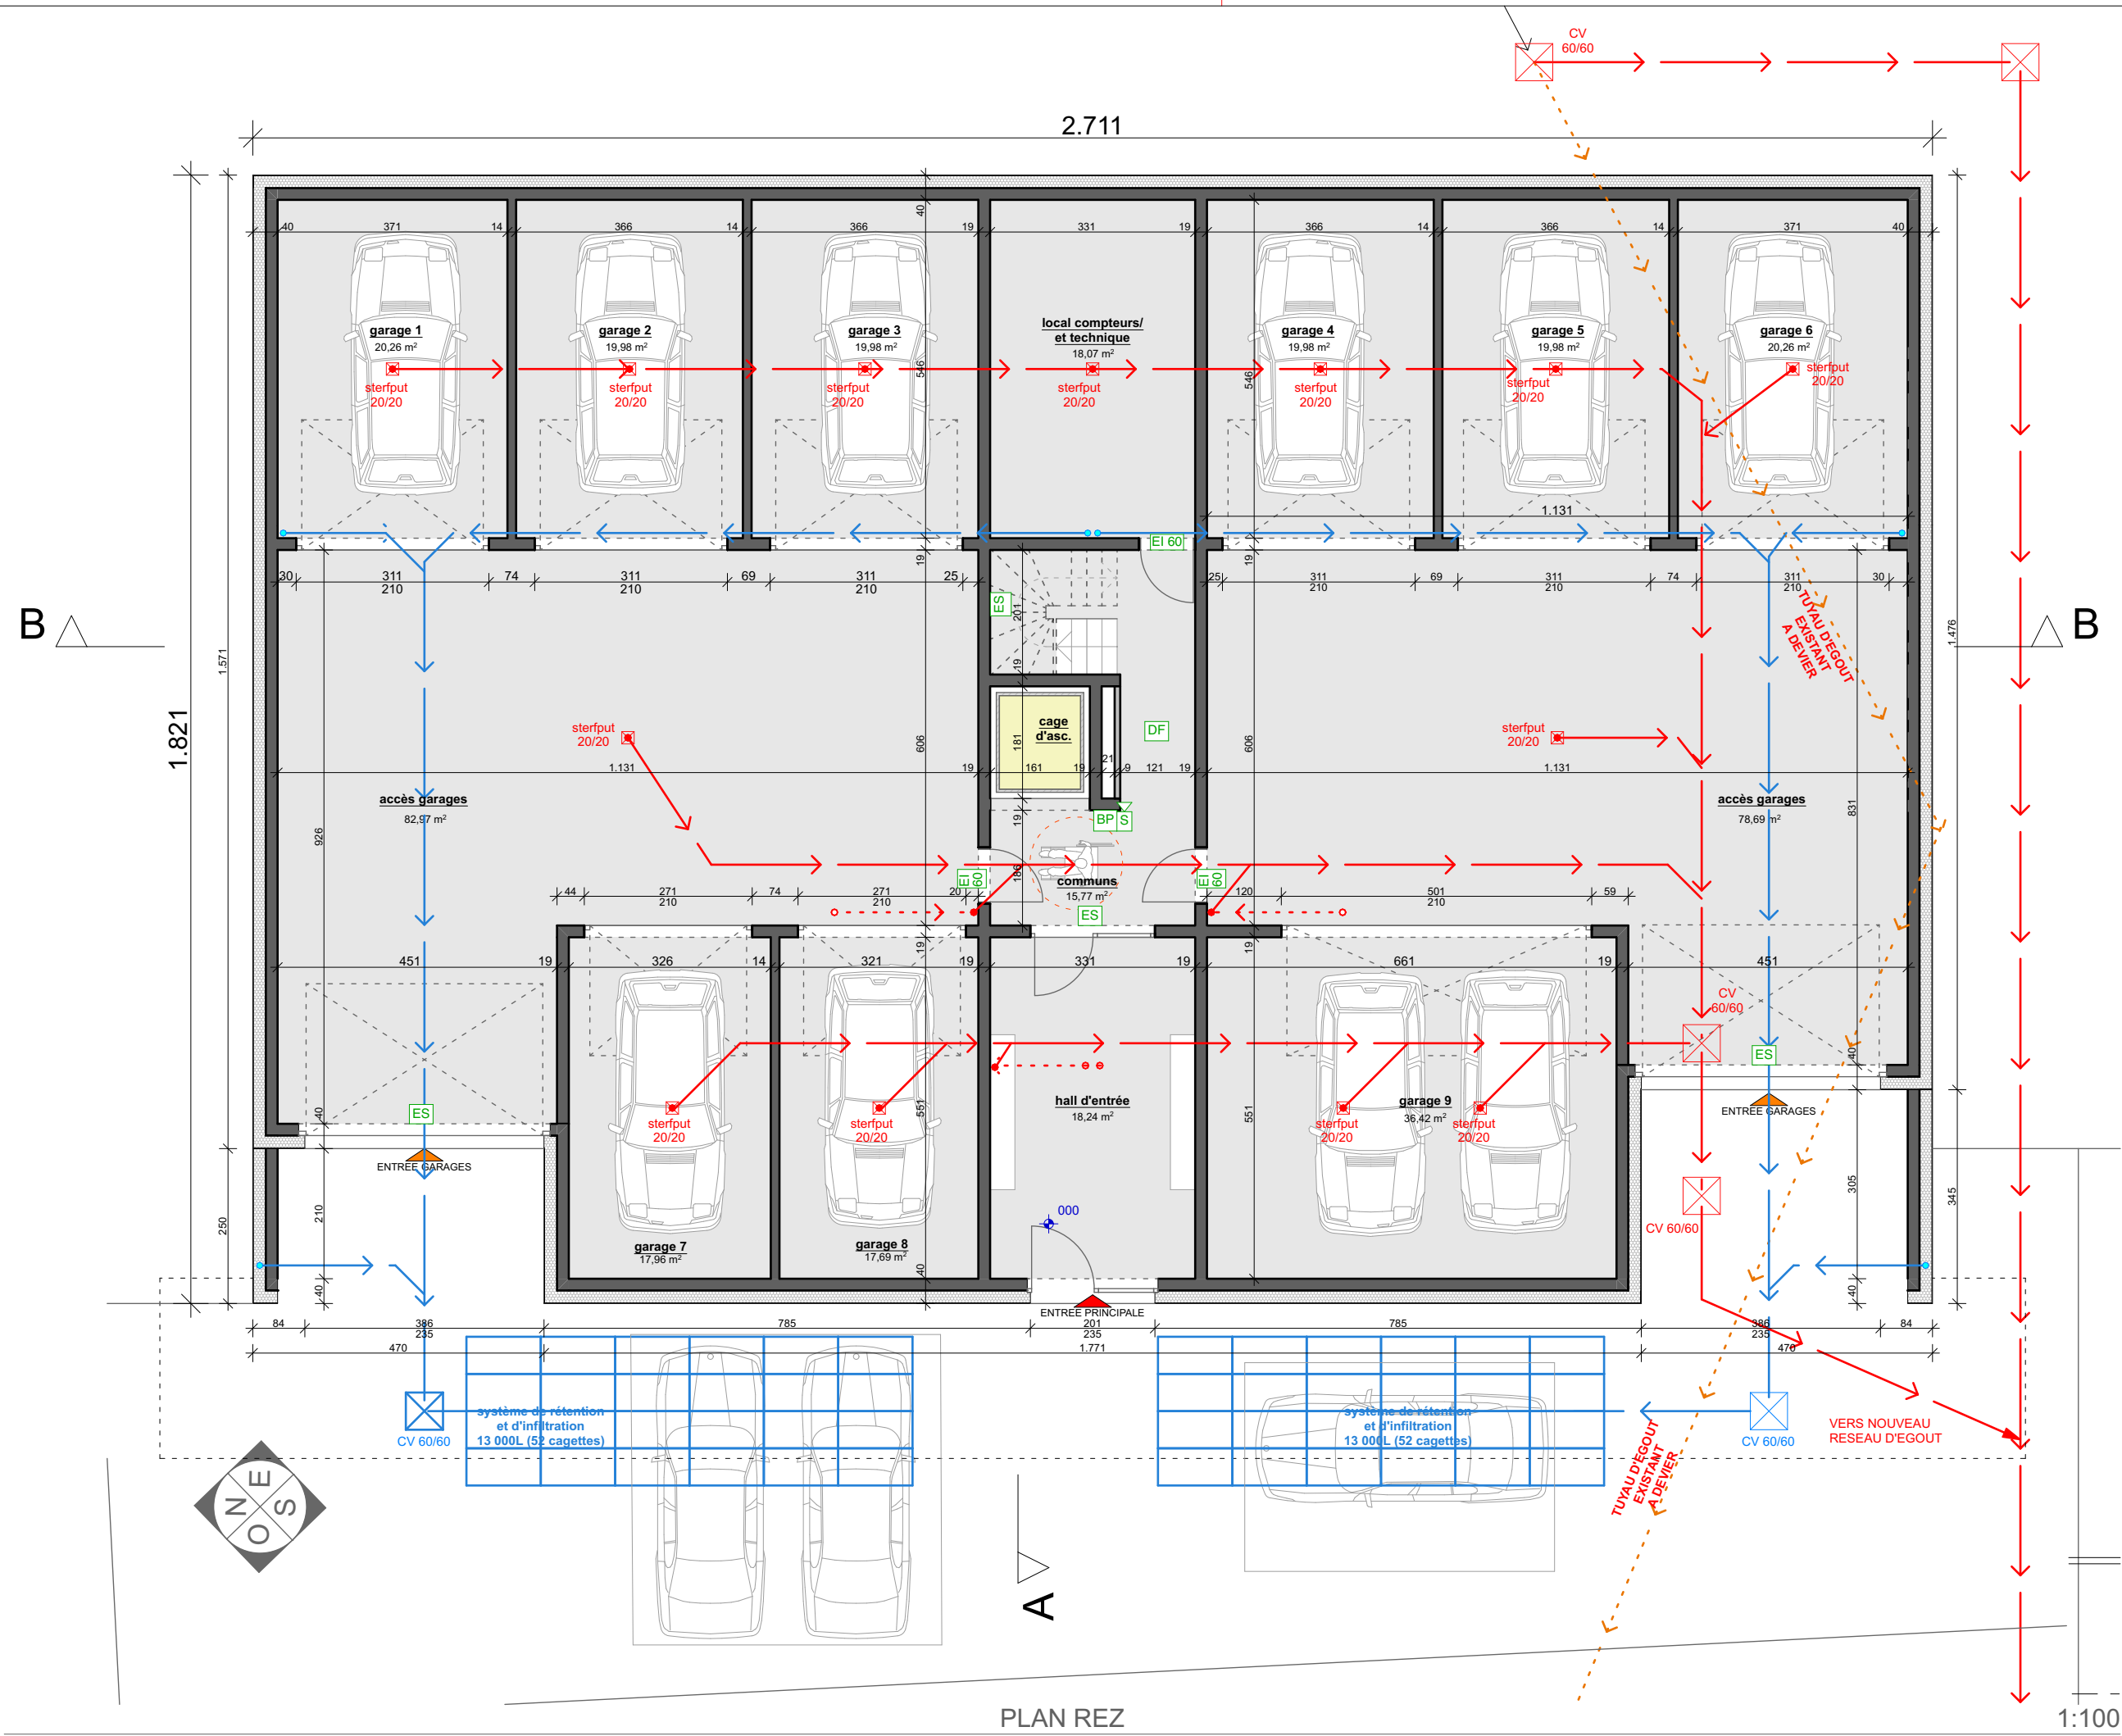

Joël ANDRE

Jacques WINDESHAUSEN

MAITRE DE L'OUVRAGE :

GERARD CONSTRUCTION SPRL
rue des Corettes, 40
6880 BERTRIX
061/41 25 19

pour accord :

SITUATION DU PROJET :

PROVINCE DU LUXEMBOURG
COMMUNE DE BERTRIX
1° div/Bertrix - Section C - n° 273N et 273W

rue des Scailtons - 6880 BERTRIX

PROJET :

**CONSTRUCTION D'UN BATIMENT RESIDENTIEL COMPRENANT
9 APPARTEMENTS : PERMIS MODIFICATIF**

OBJET DU PLAN :





PLANS
COUPES

Echelle :

1/100
1/100

4				
3				
2				
1	08/02/2022	PREPARATION PLANS D'EXECUTIONS	MS	
0	12/08/2020	PERMIS D'URBANISME	MS	
RV	Date	Modifications et remarques	dessiné par :	
18040B			EXE Arch. PU-3	
réf. dossier :			Stade	Spéc. feuille n°

De convention expresse, les études techniques spécialisées en matière de stabilité ou autres, sont en dehors de la mission confiée à l'architecte. Toute discordance avec nos plans, constatée lors de l'exécution doit être signalée à qui de droit. Le maître de l'ouvrage est tenu de faire exécuter les travaux repris sur ces documents par des entreprises enregistrées et de vérifier cet enregistrement avant toute signature de contrat et paiement, faute de quoi les retenues légales seront appliquées.

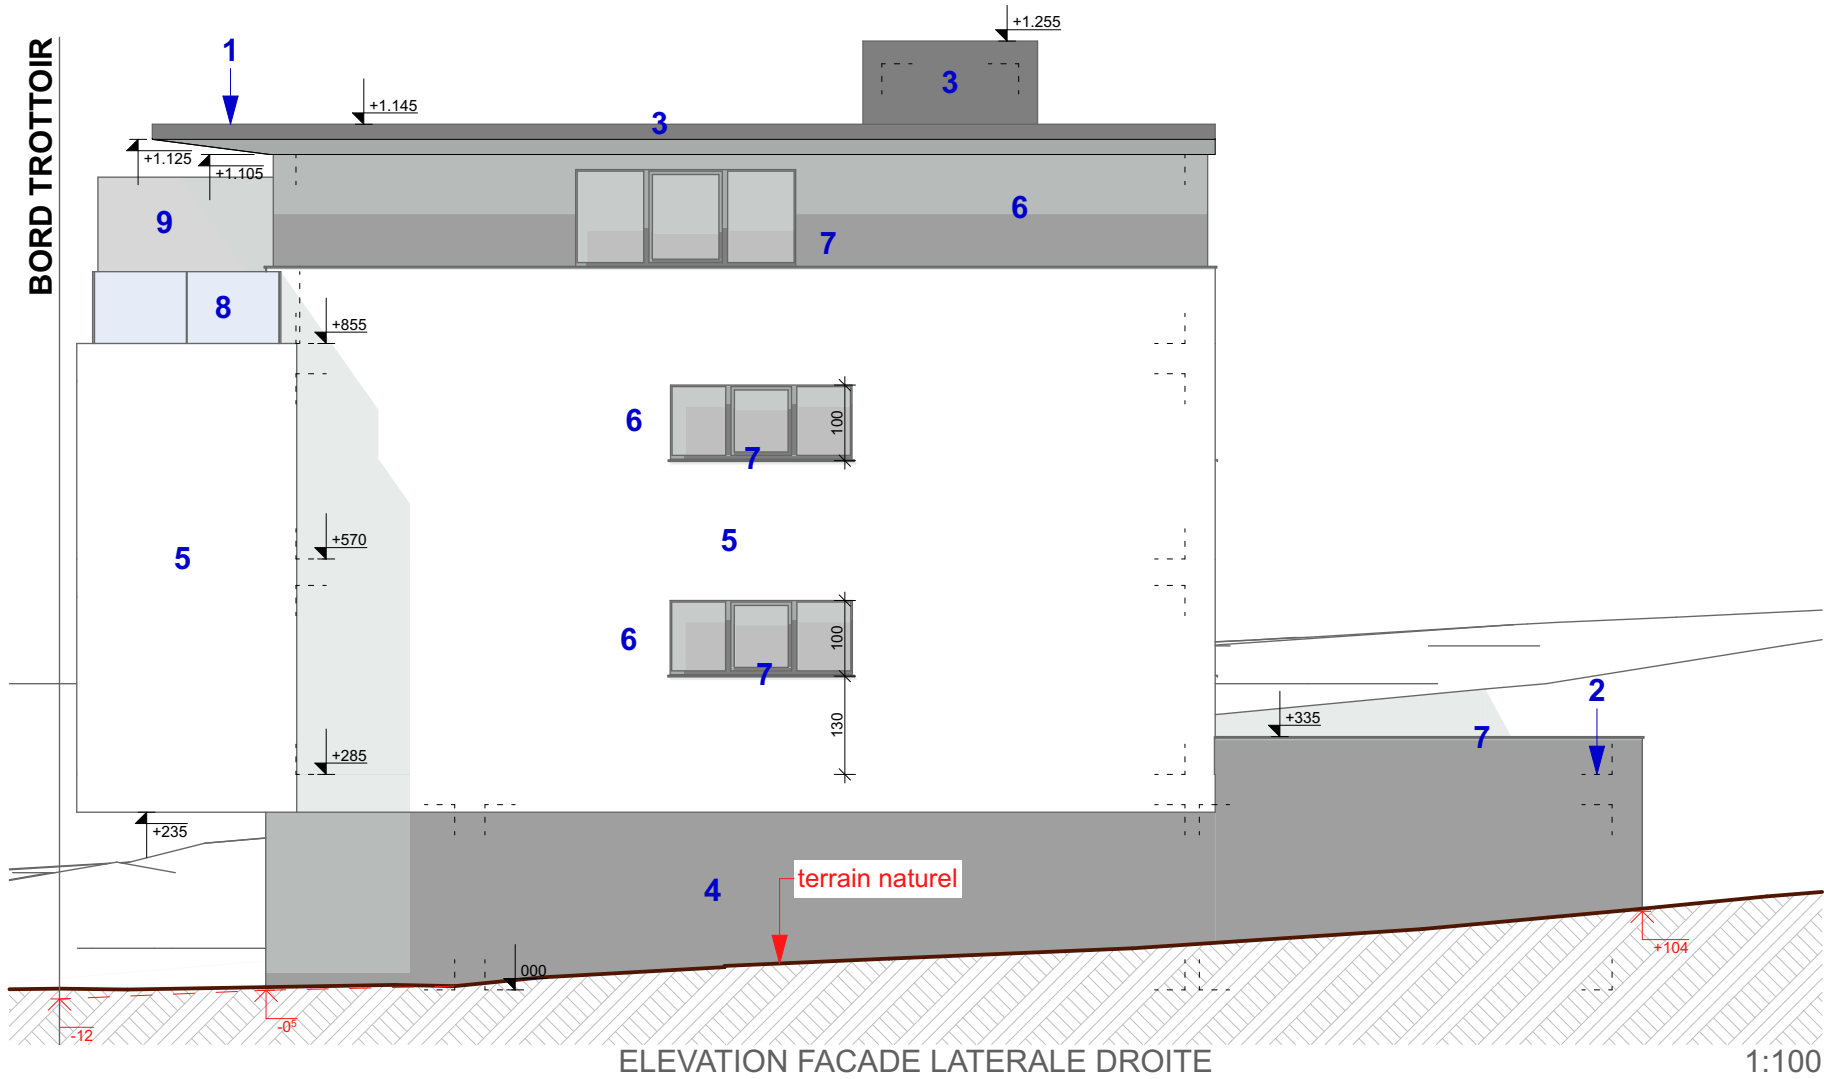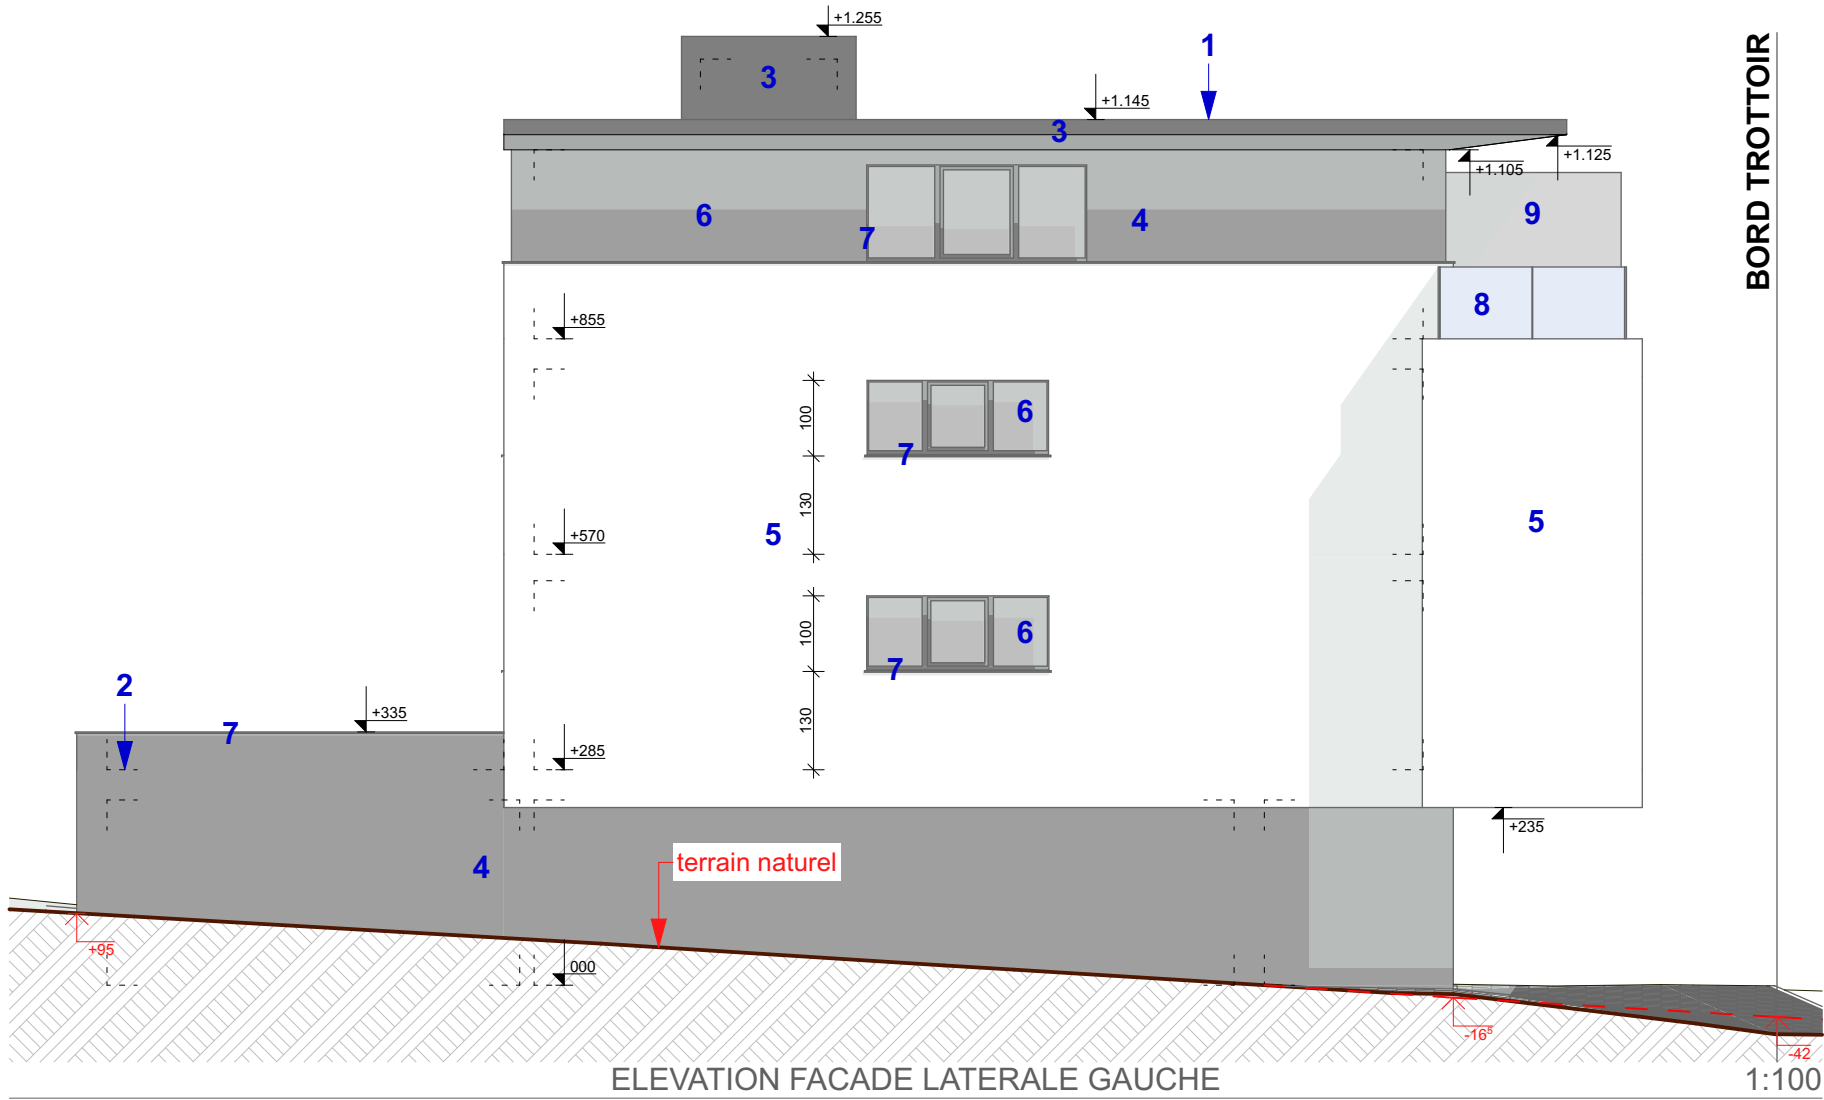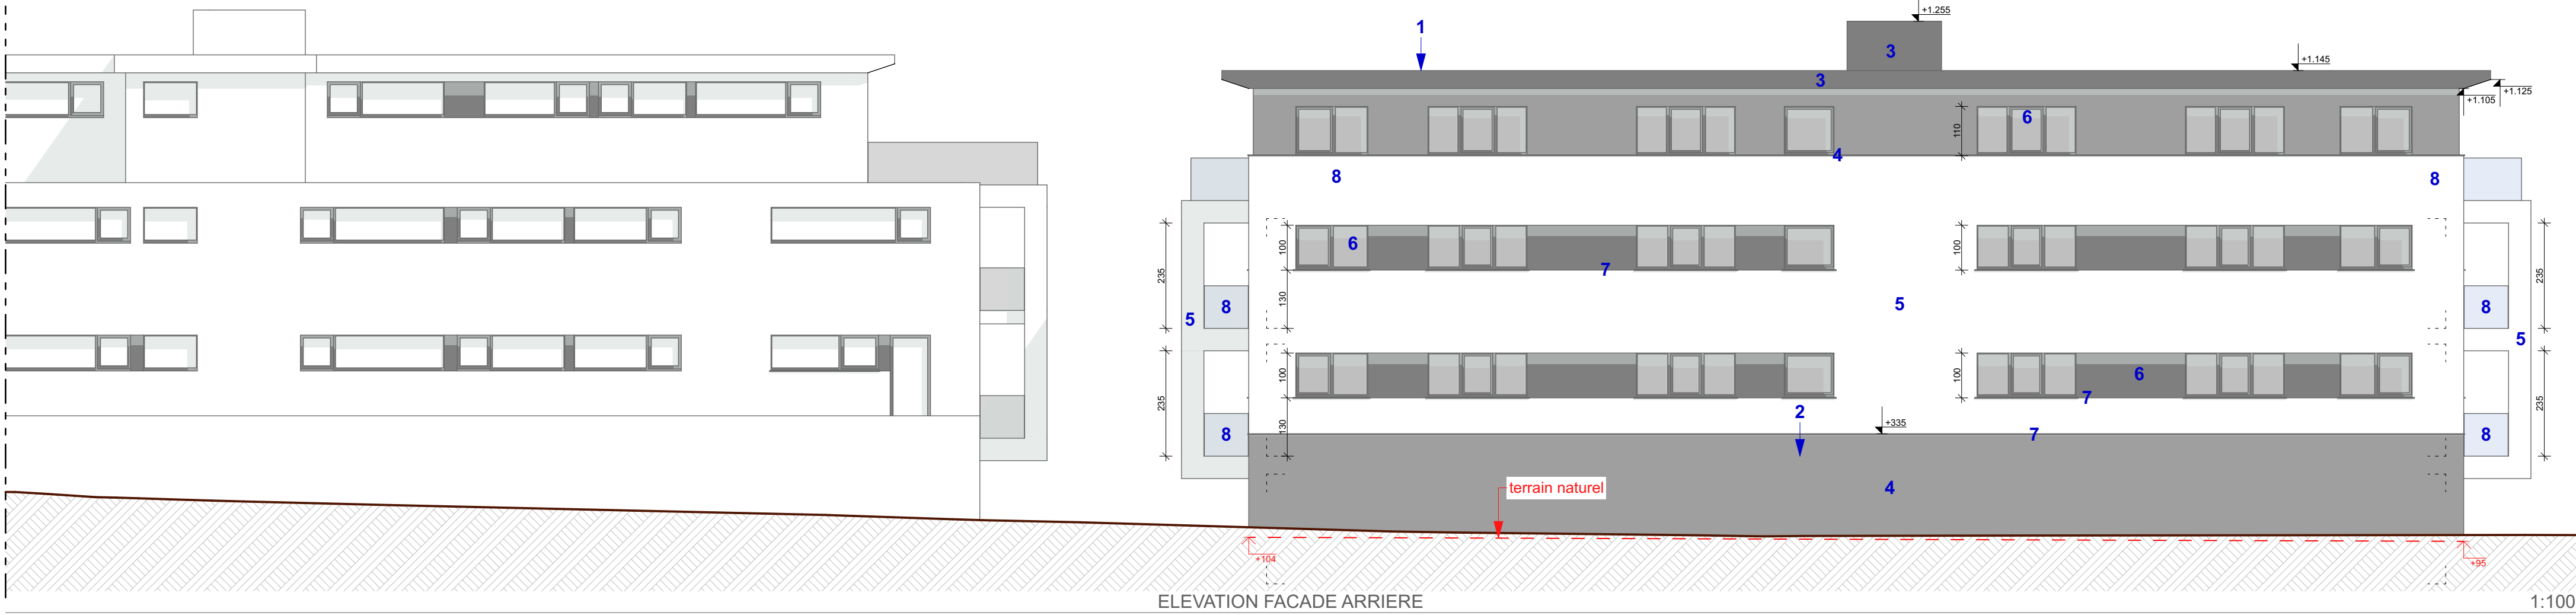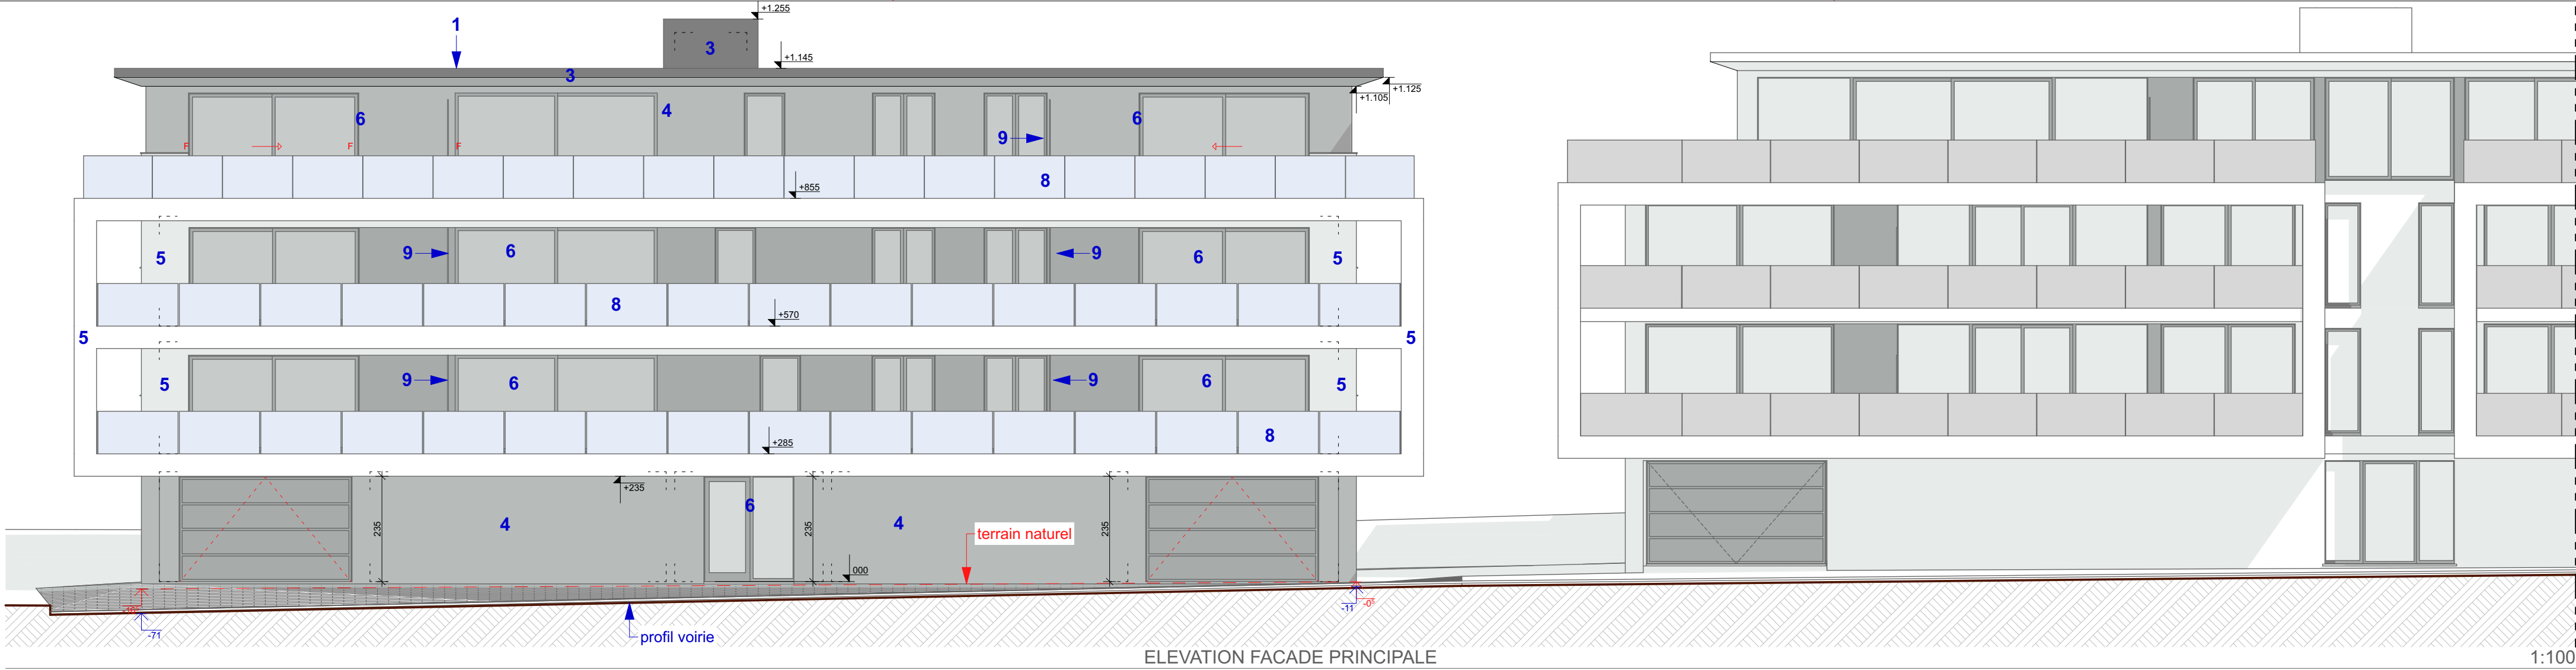

- LEGENDE DES MATERIAUX**
- 1- Toiture plate en grenaille gris beige
 - 2- Toiture plate avec revêtement végétal
 - 3- Bardage ton similaire aux châssis
 - 4- Enduit de façade de ton gris (RAL 7047)
 - 5- Enduit de façade de ton blanc
 - 6- Menuiserie extérieure en aluminium de ton gris foncé
 - 7- Seuils et couvre-mur en aluminium de teinte similaire aux châssis
 - 8- Garde-corps en verre securit
 - 9- Brise-vues en verre opalin

WINDESHAUSEN & ANDRE ARCHITECTES

Société Civile - SPRL
rue des Jardins, 13
6600 BASTOGNE
Tél. : 061/21.50.34 E-mail : info@winarchi.lu



Joël ANDRE

Jacques WINDESHAUSEN

MAITRE DE L'OUVRAGE :

GERARD CONSTRUCTION SPRL
rue des Corettes, 40
6880 BERTRIX
061/41 25 19

pour accord :

SITUATION DU PROJET :

PROVINCE DU LUXEMBOURG

COMMUNE DE BERTRIX

rue des Scailtons - 6880 BERTRIX

1° div/Bertrix - Section C - n° 273N et 273W

PROJET :

**CONSTRUCTION D'UN BATIMENT RESIDENTIEL COMPRENANT
9 APPARTEMENTS : PERMIS MODIFICATIF**

OBJET DU PLAN :

ELEVATIONS

Echelle :

1/100

4				
3				
2				
1	08/02/2022	PREPARATION PLANS D'EXECUTIONS	MS	
0	12/08/2020	PERMIS D'URBANISME	MS	
RV	Date	Modifications et remarques	dessiné par :	
18040B			EXE	Arch. PU-4
réf. dossier :			Stade	Spéc. feuille n°

De convention expresse, les études techniques spécialisées en matière de stabilité ou autres, sont en dehors de la mission confiée à l'architecte. Toute discordance avec nos plans, constatée lors de l'exécution doit être signalée à qui de droit. Le maître de l'ouvrage est tenu de faire exécuter les travaux repris sur ces documents par des entreprises enregistrées et de vérifier cet enregistrement avant toute signature de contrat et paiement, faute de quoi les retenues légales seront appliquées.